





1 вий этаж

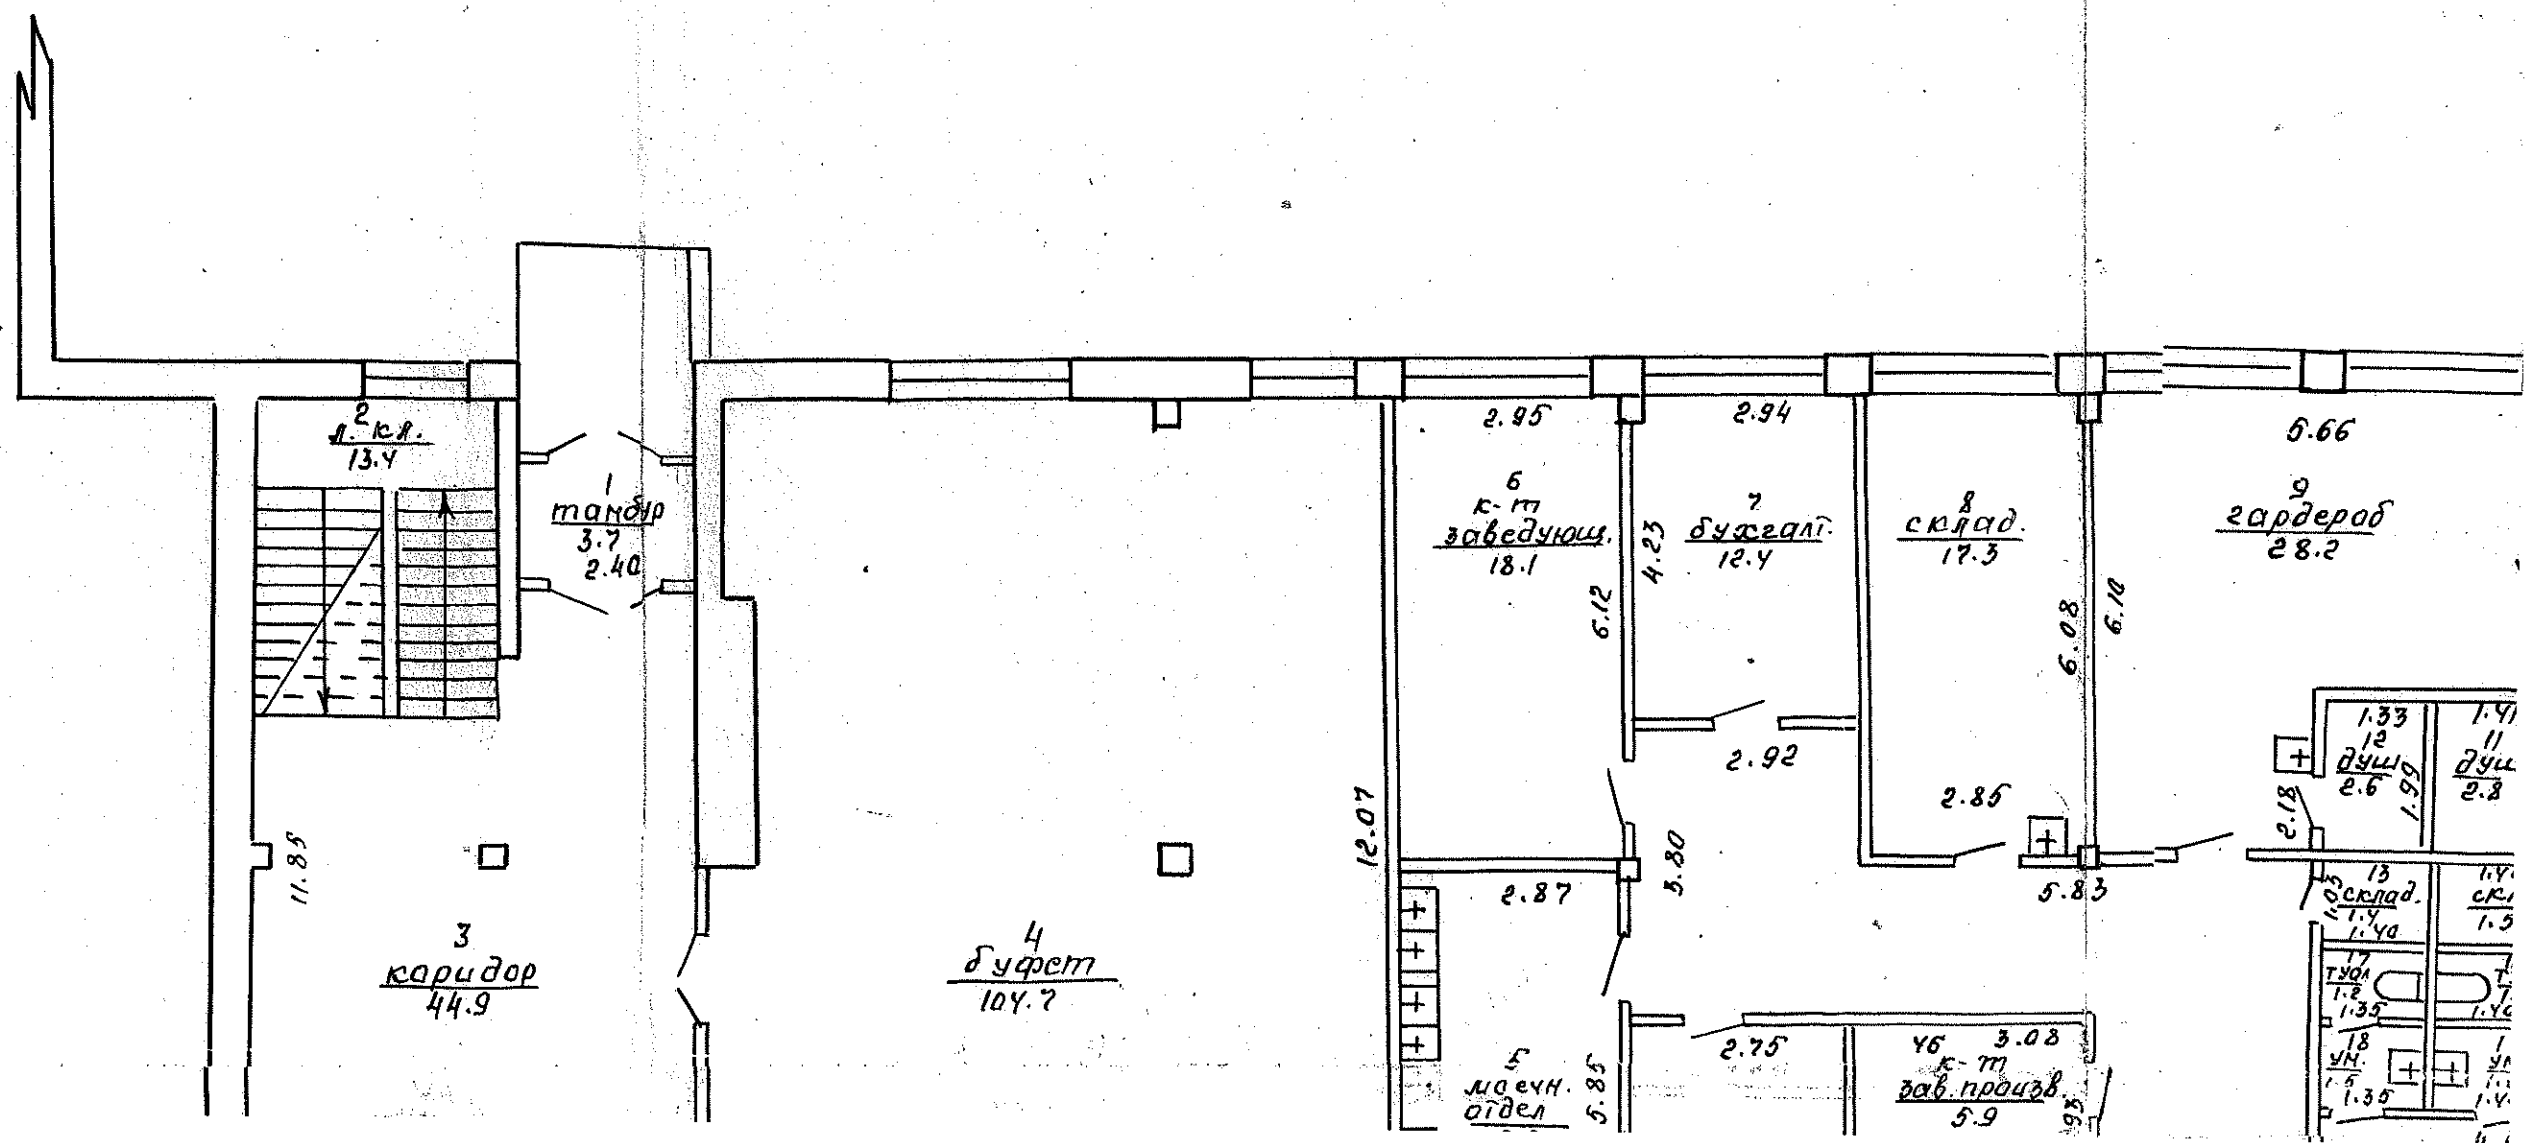

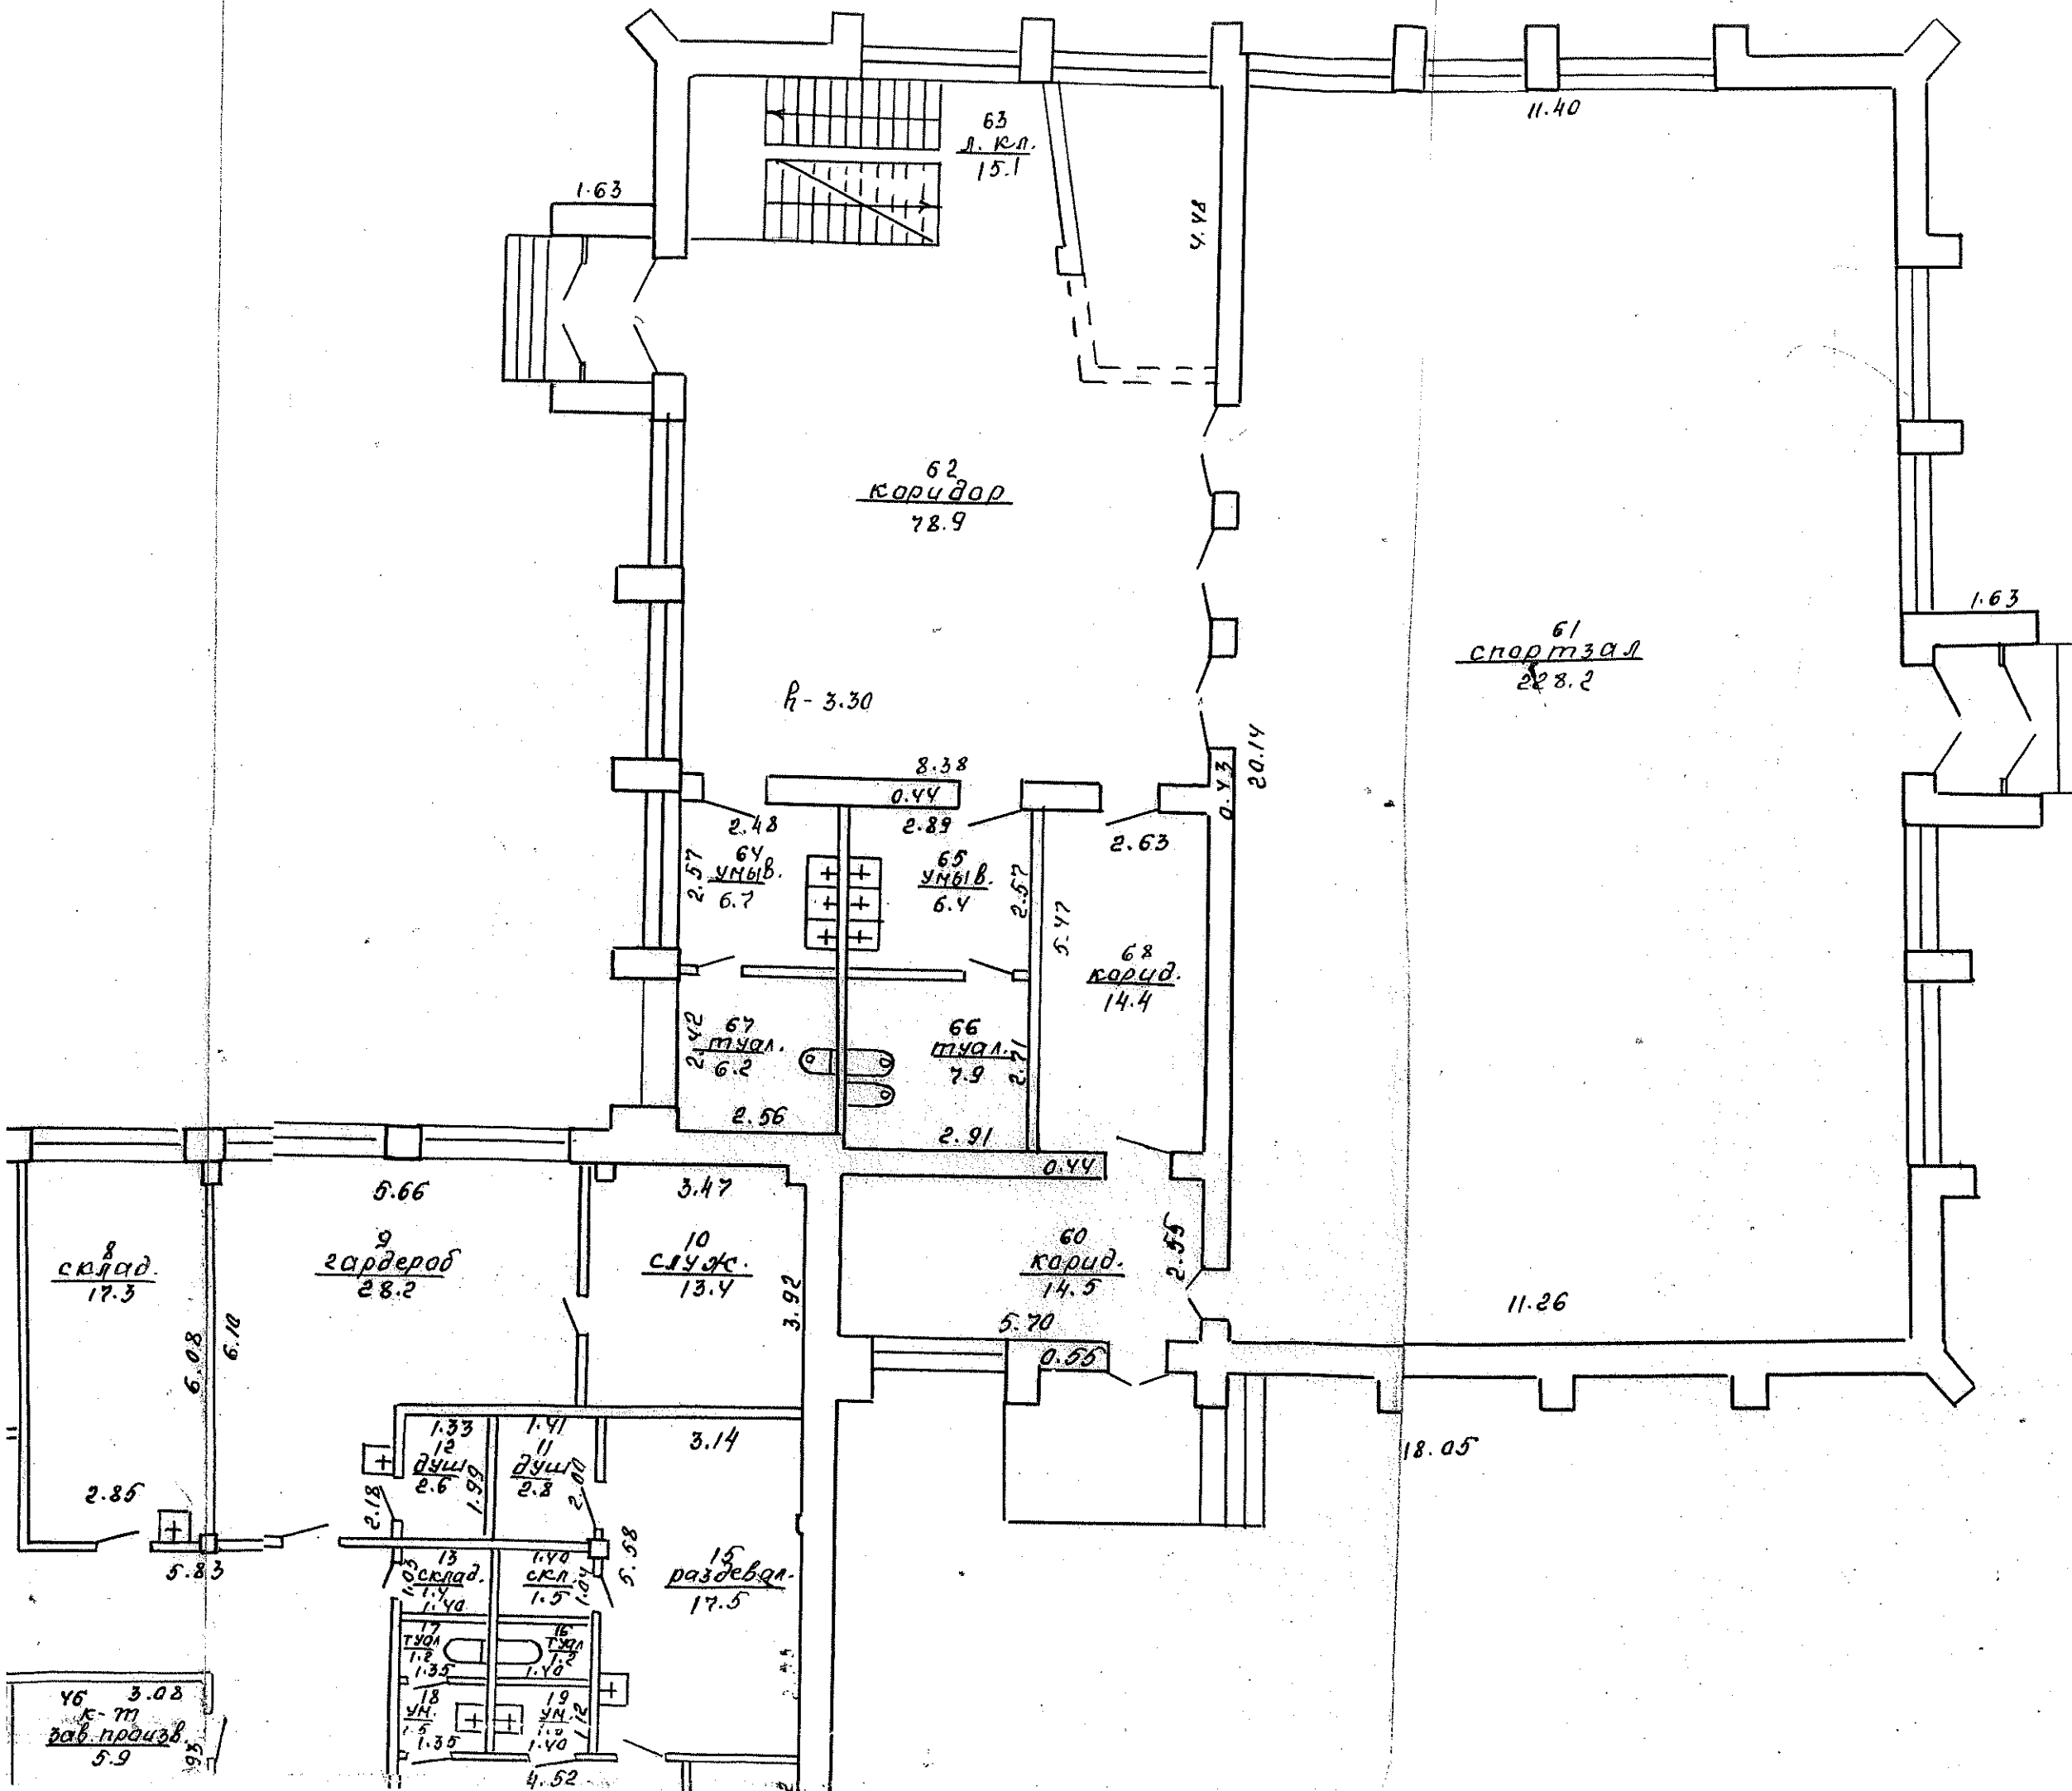

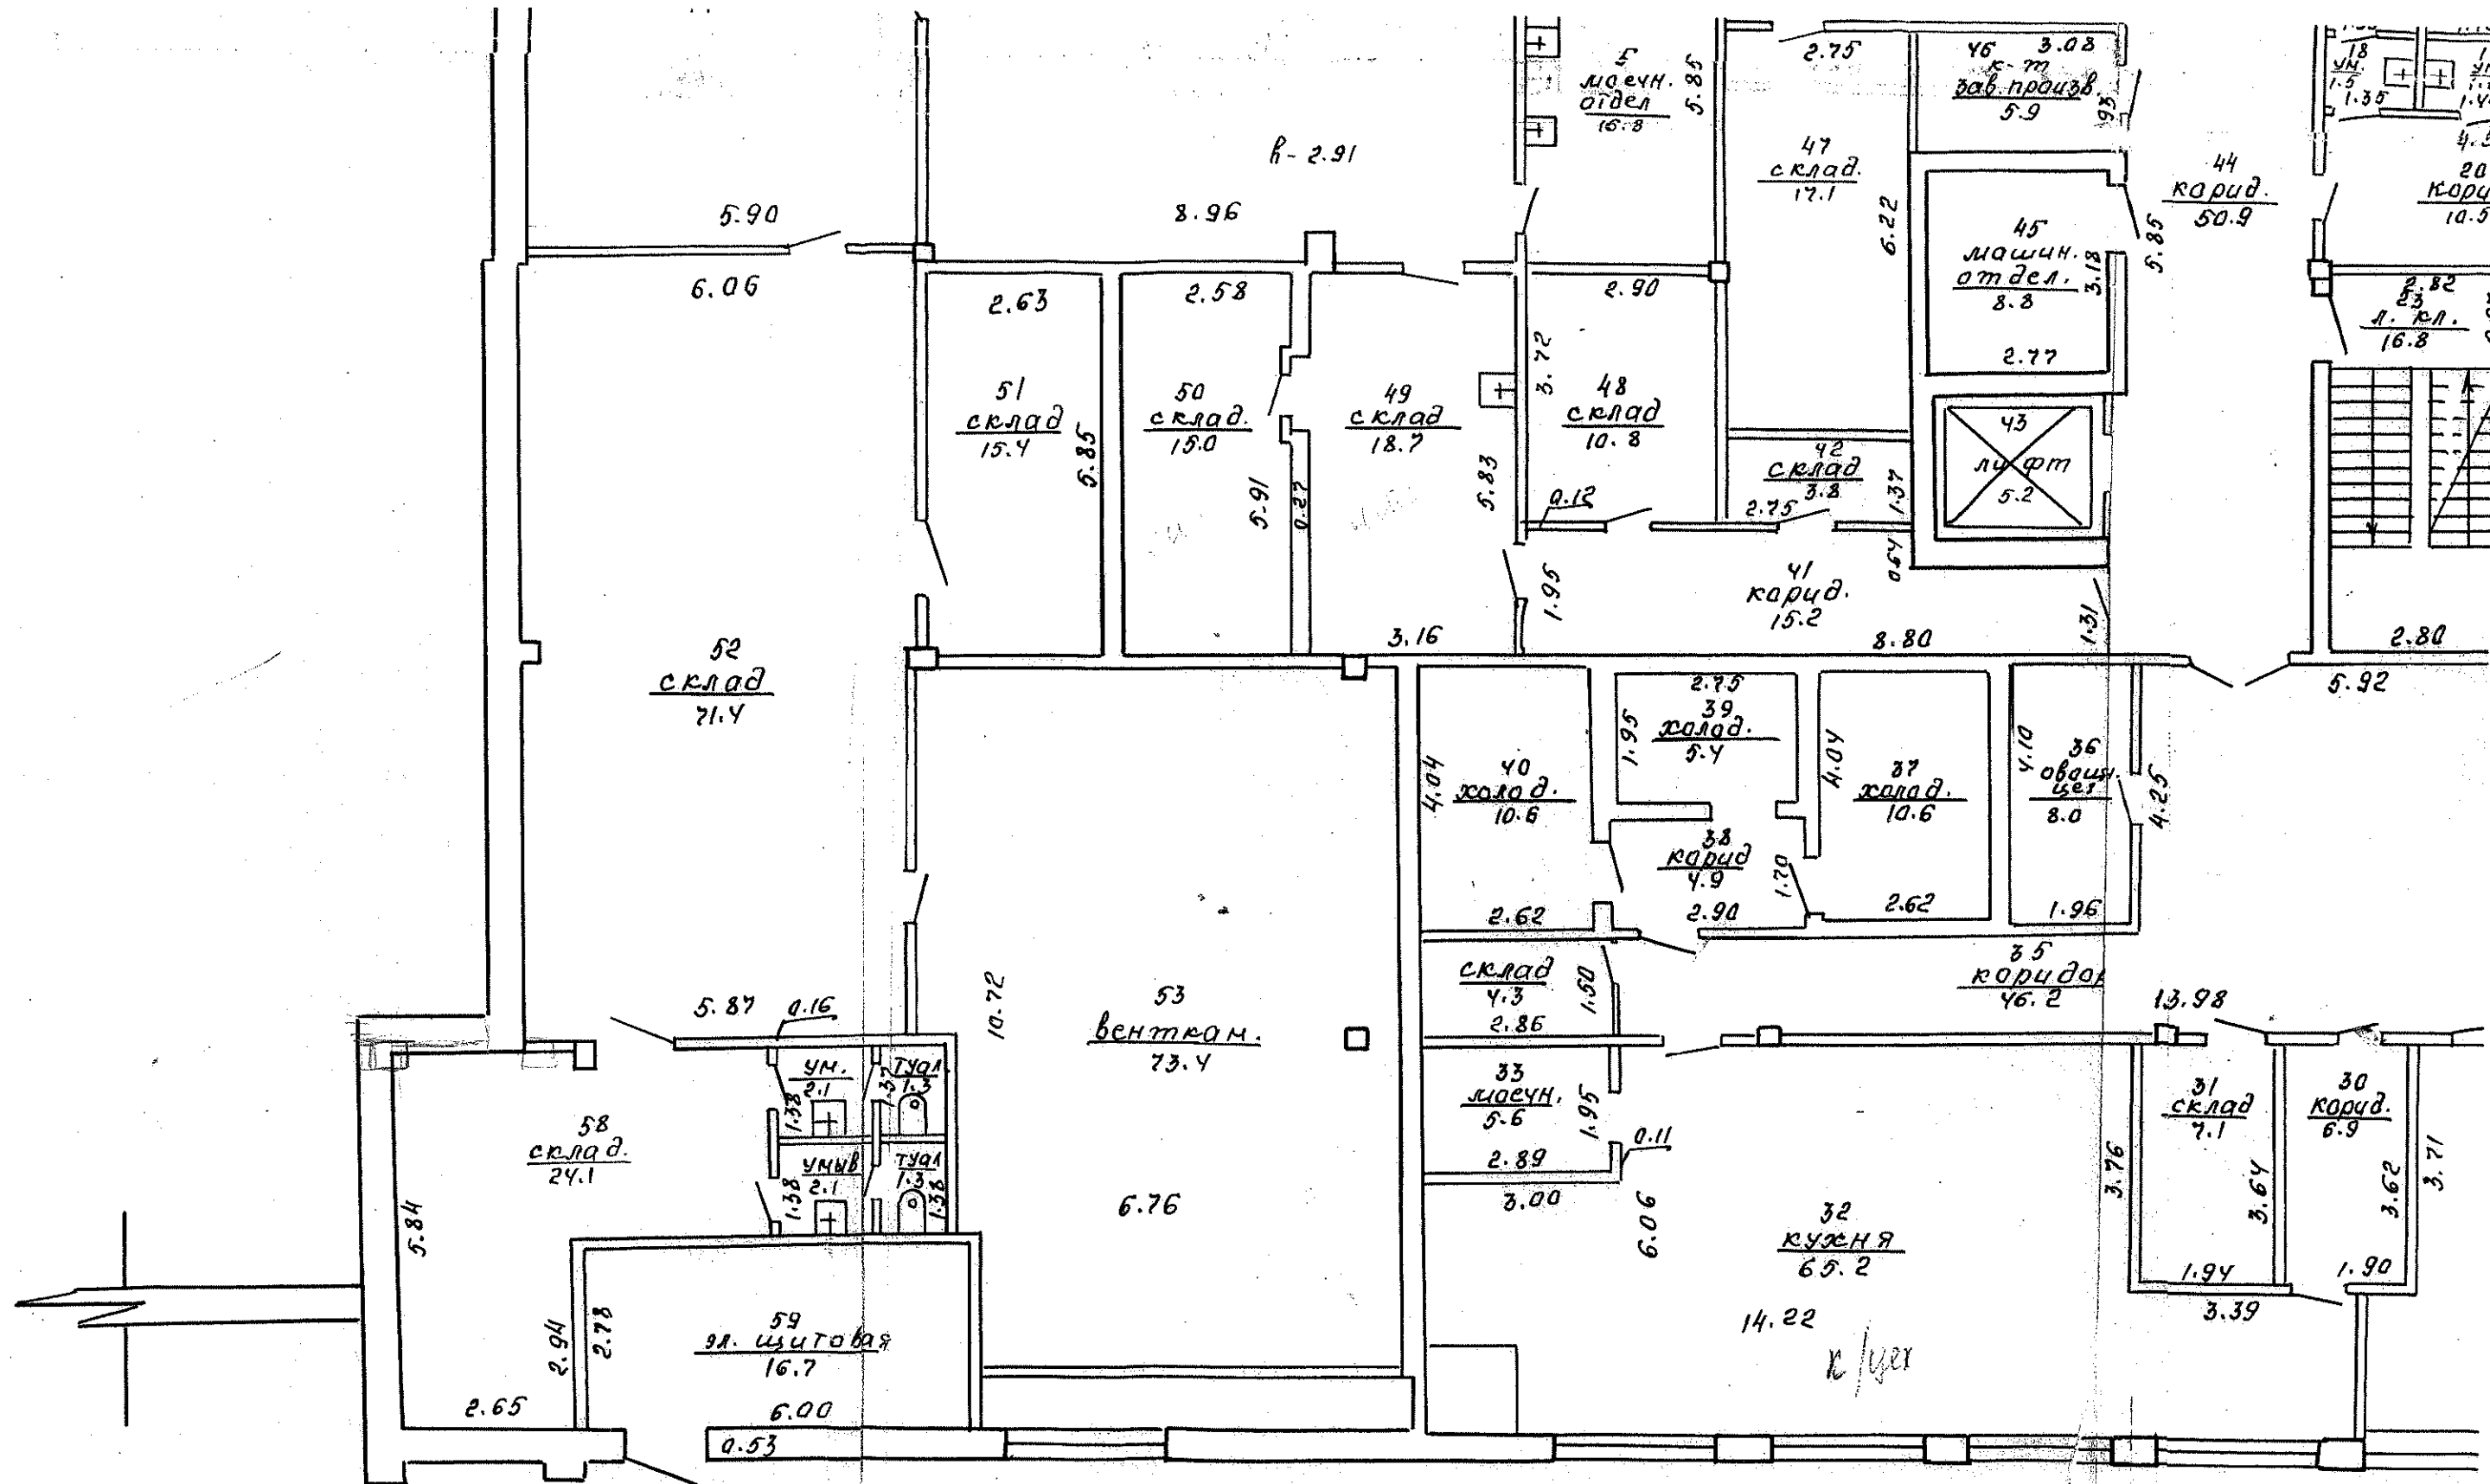

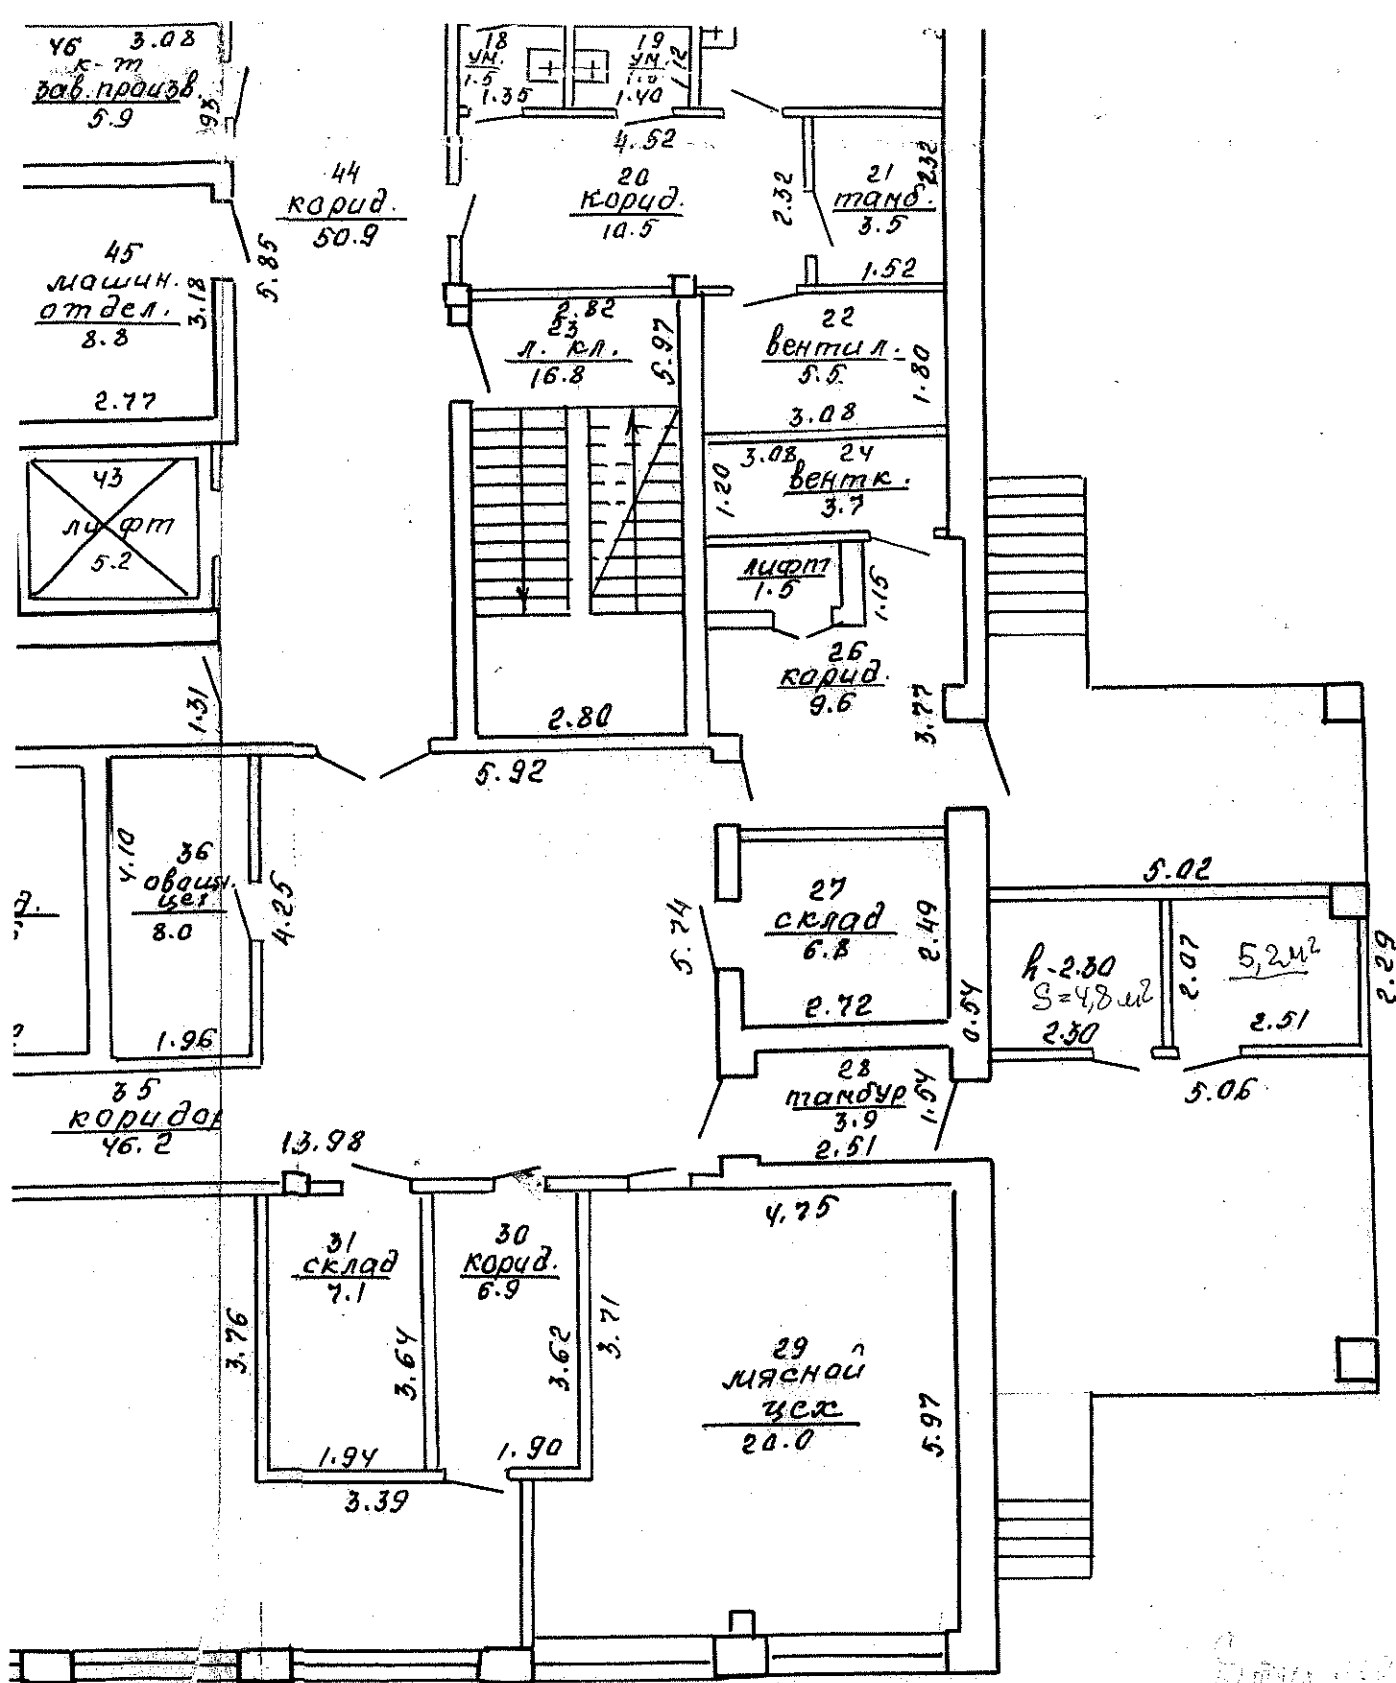



Линская
Линские
Западный пром. узел (столовая)
20.05.90 М.А.А.

Е.А.

1-этаж
(оригинал)

2-ой этаж

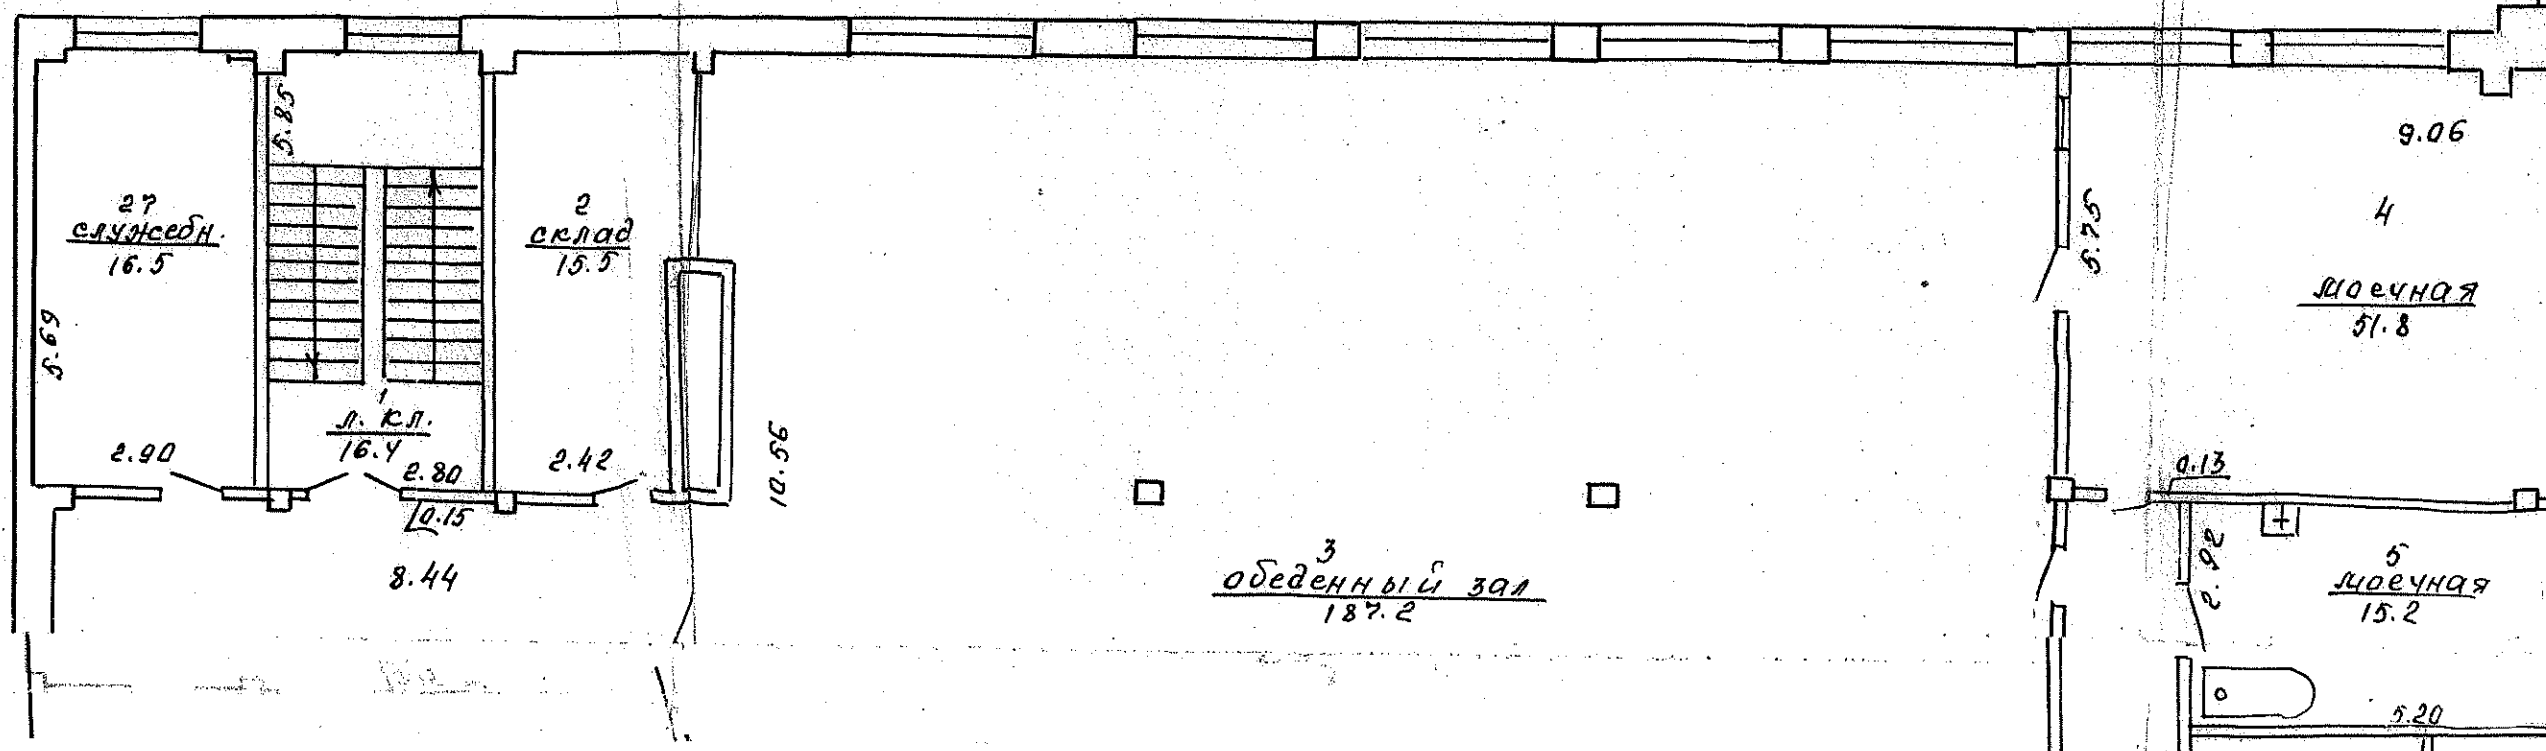

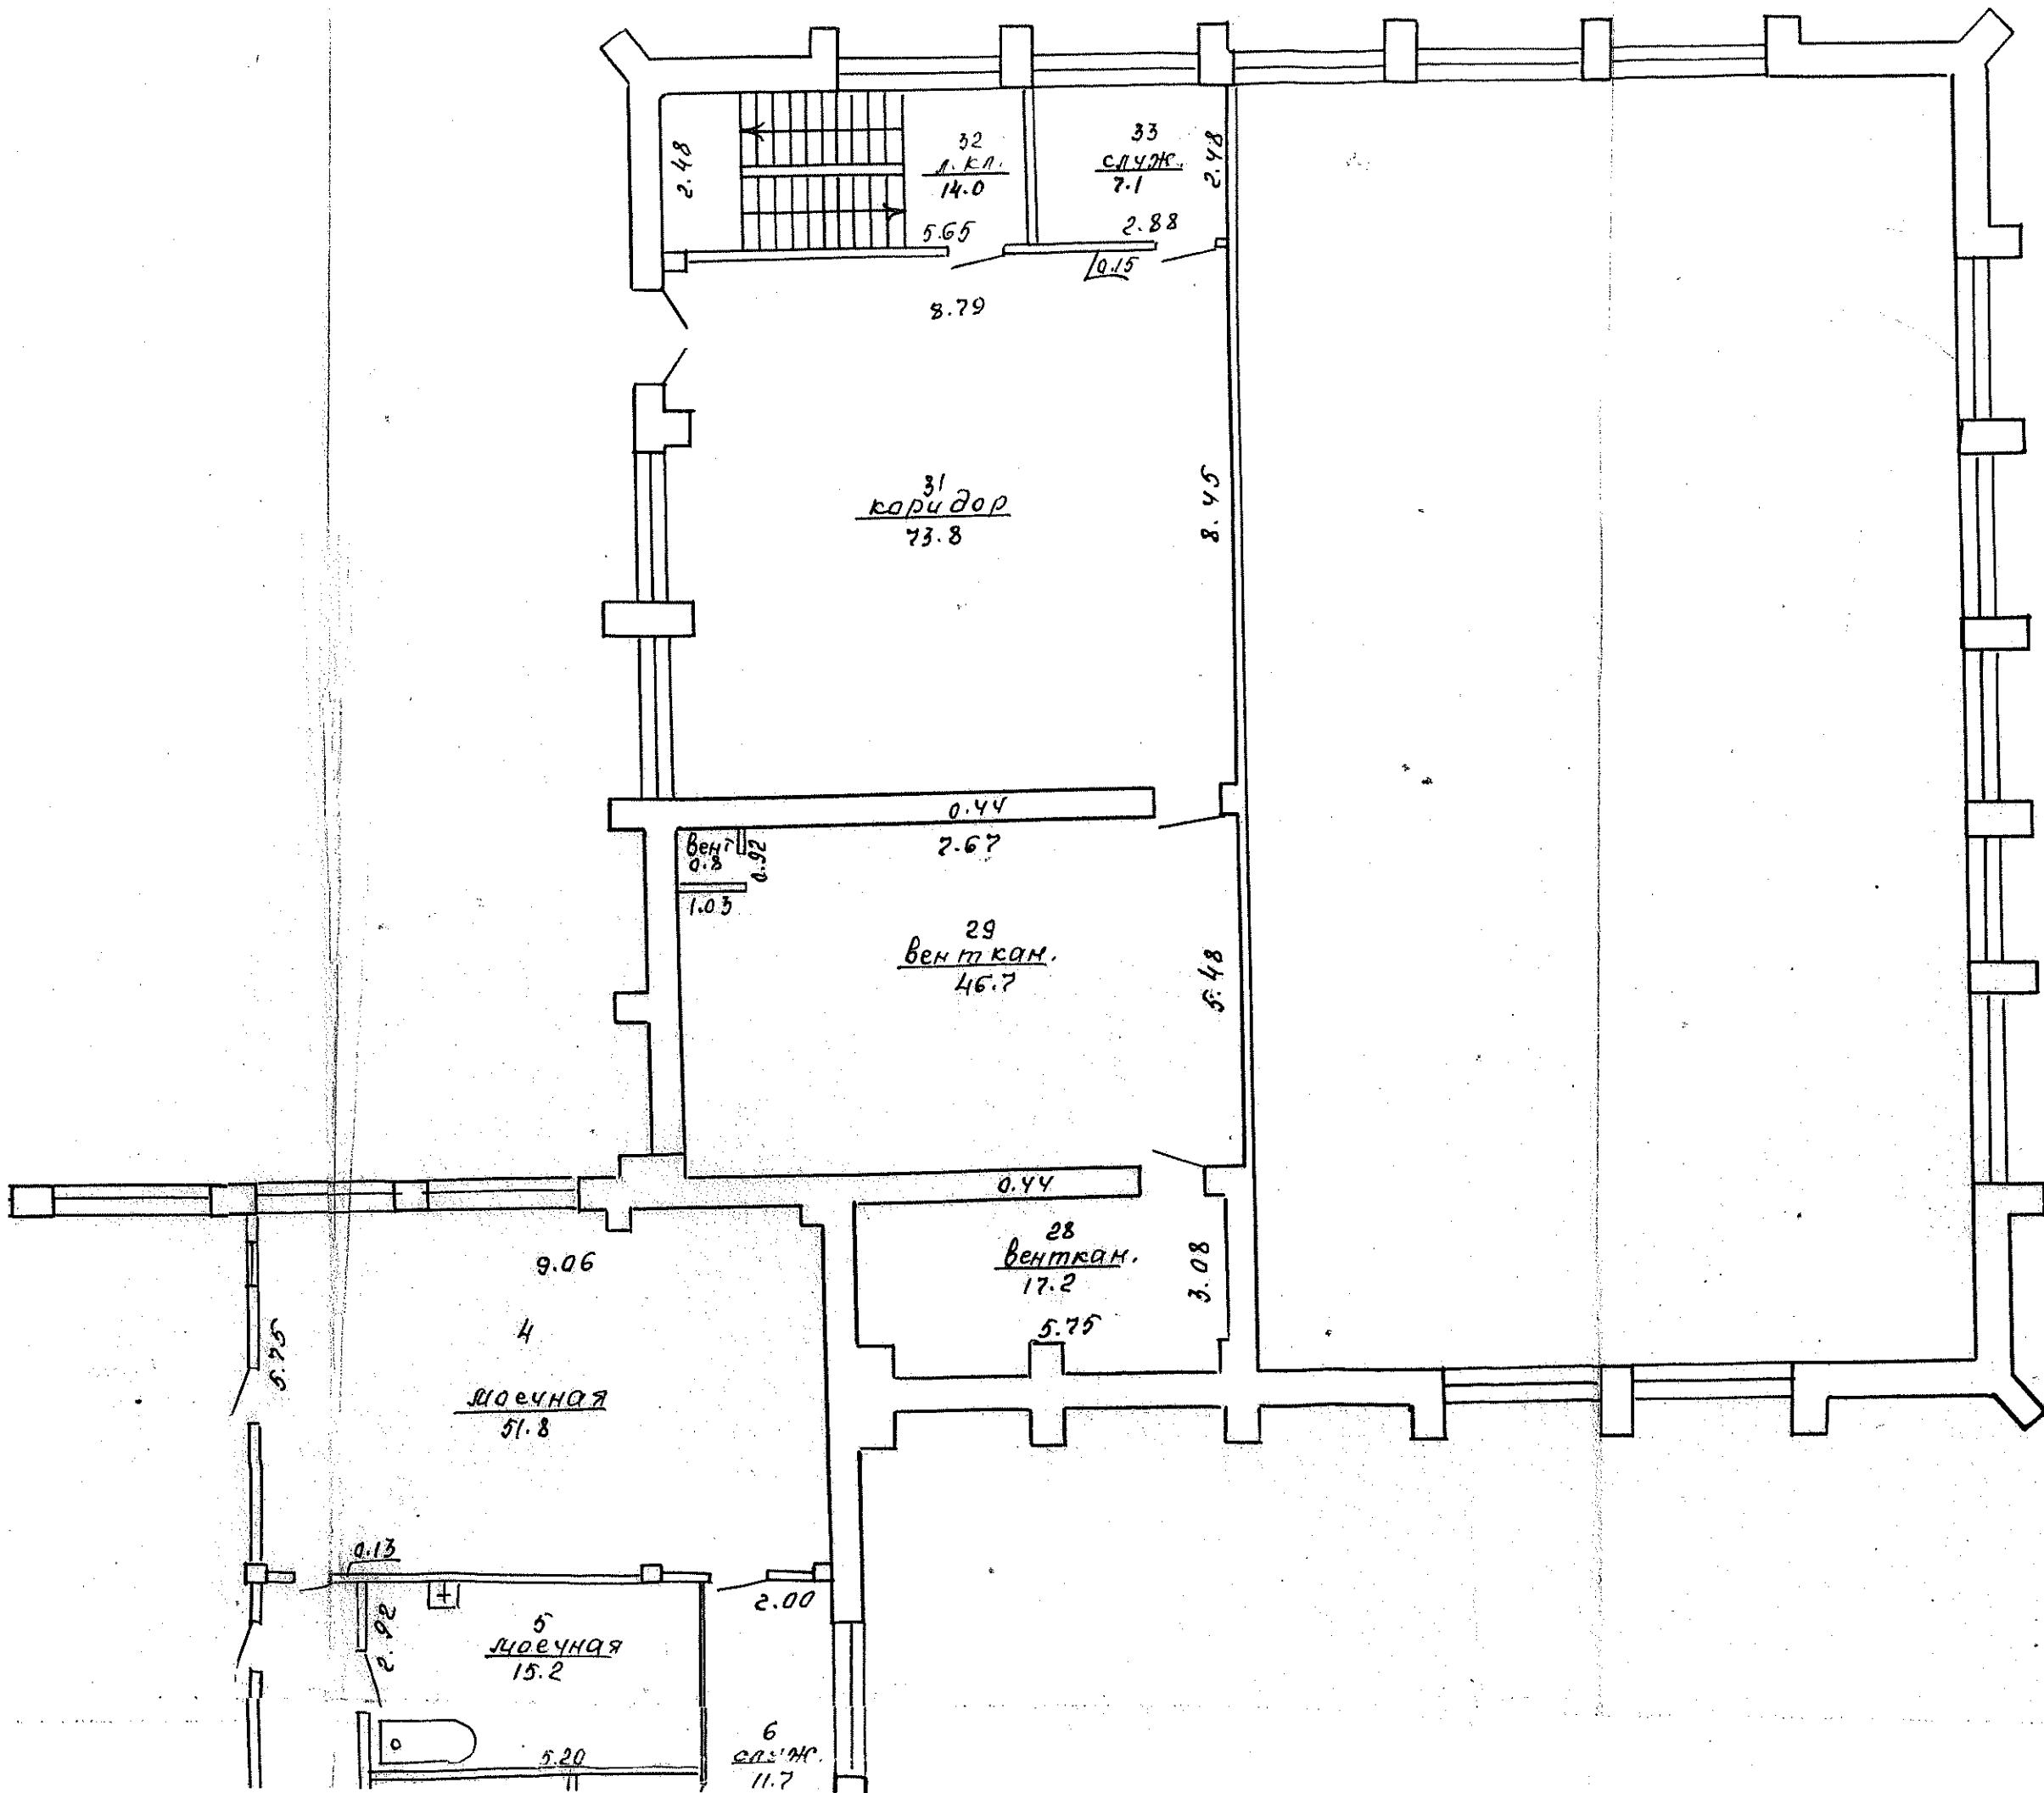

26
файе
170.7

17.40

8.32

19
кухня
138.0

3.04
3.12
2.25
18
лифт
5.3
2.35
3.02

17.42

2.50

17
обеденный зал
192.6

h- 2.97

10.89

17.42

10.39

6.10


15
разделочн.
54.8

9.01

2.75

23
корид.
7.8
24
умыв
3.8
2.21
2.12
2.13
туал.
2.9
20
венткач.
12.9
5.94

5.20
2.8
3.15
1.60
2.0
7
служ.
5.5
1.95
3.0
9
служ.
15.6
10
лифт
2.4
11
л. к. л.
18.0
12
мощн.
15.3
2.74
5.57
14
кладовая
16.3
2.91
5.81
5.60

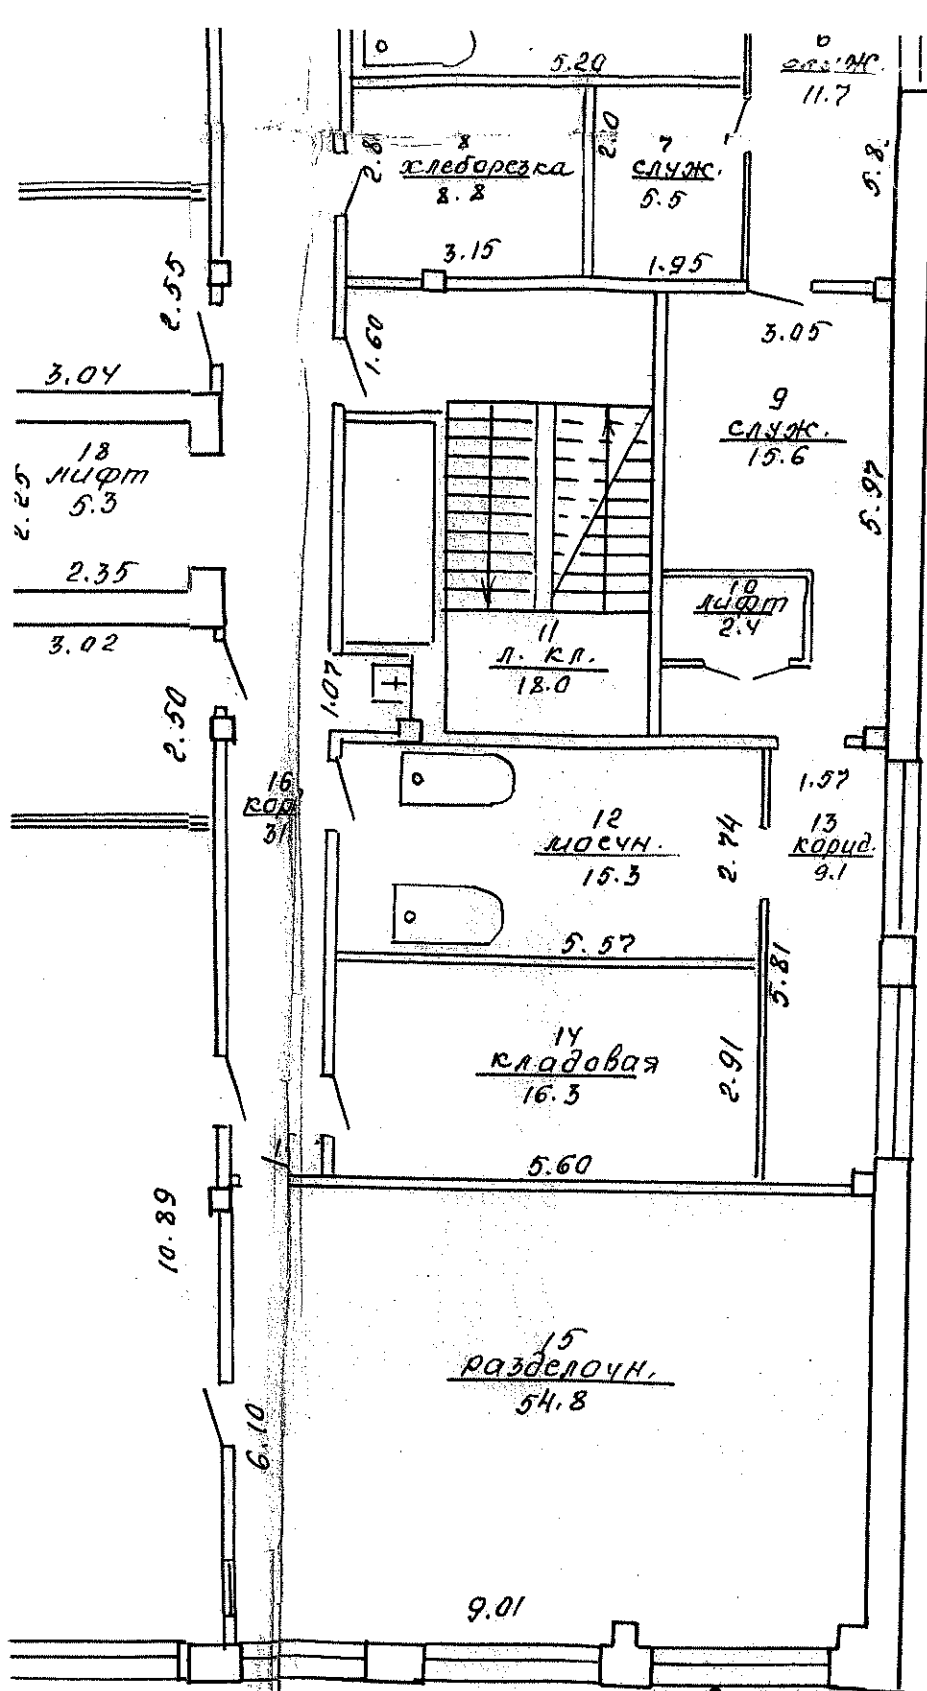

Линск
Линске
Западный пром. узел (столовая)
20 05 90 М. К.

Е. К.

2-этаж
(оригинал)